ŘEZ PŘÍČNÝ, M 1:50

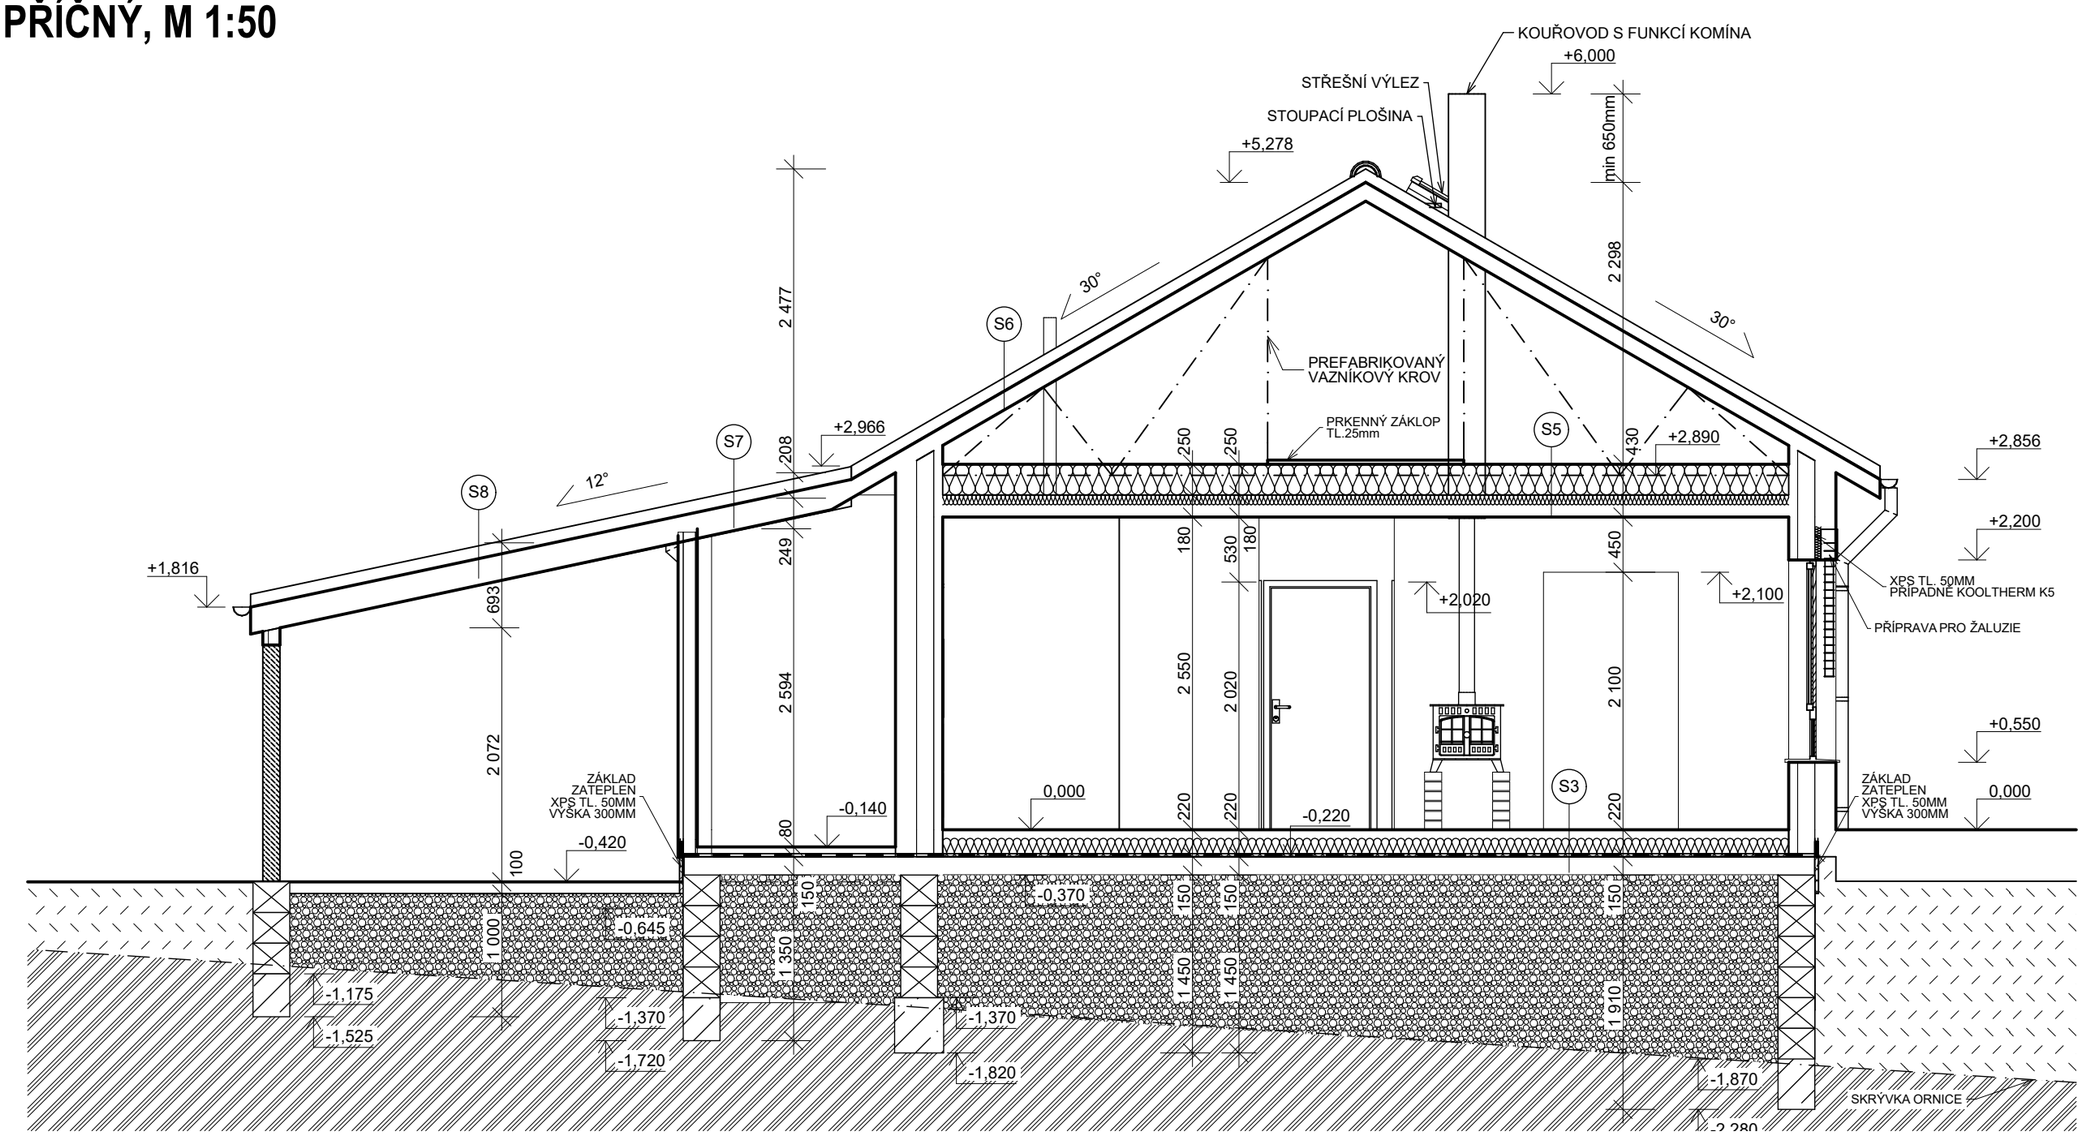

LEGENDA MATERIÁLŮ

- NOSNÁ STĚNA AVANTASYSTEME TL. 385 mm (FASÁDNÍ POLYSTYREN TL. 160 mm)
- VNITŘNÍ NOSNÁ STĚNA AVANTASYSTEME TL. 203 mm
- VNITŘNÍ SDK PŘÍČKA TL. 100 mm
- HUTNĚNÝ STAVEBNÍ RECYKLÁT/ŠTĚRK 250 mm
- BETON C20/25, KARI SÍŤ
- PROSTÝ BETON C16/20
- ROSTLÝ TERÉN
- NASYPANÁ ZEMINA
- TEPELNÁ IZOLACE (VIZ. SKLADBY)
- HYDROIZOLACE PENEFOL 750

Raz.:

Poznámky :

±0,000 = 340,584 m.n.m. SOUŘADNICOVÝ SYSTÉM JTSK / VÝŠKOVÝ SYSTÉM B.p.v.

Zodpovědný projektant :	Ing. arch. Petr Vala
Vypracoval :	
Projektant :	Avanta Systeme spol. s r.o., Horova 62, 616 00 Brno
Investor :	Ing. Petra Berger, Spádová 655, Struhařov, 25168 Kamenice,
Akce :	**NOVOSTAVBA RD Zruč nad Sázavou** na parcele 2538/20, k. ú. Zruč nad Sázavou, obec Zruč nad Sázavou, okres Kutná Hora **PROJEKTOVÁ DOKUMENTACE**
Stavební část :	ŘEZ PŘÍČNÝ

Avanta Systeme
MONTOVANÝ SYSTÉM DŘEVOSTAVEB
Avanta Systeme, s.r.o., Horova 62, Brno
www.avanta.cz, tel.: 541 240 525

Datum :	1.3.2017
Měřítko :	1:50
Formát :	A3
Číslo výkresu :	**06**
Číslo paré :	