


P3

0.04109

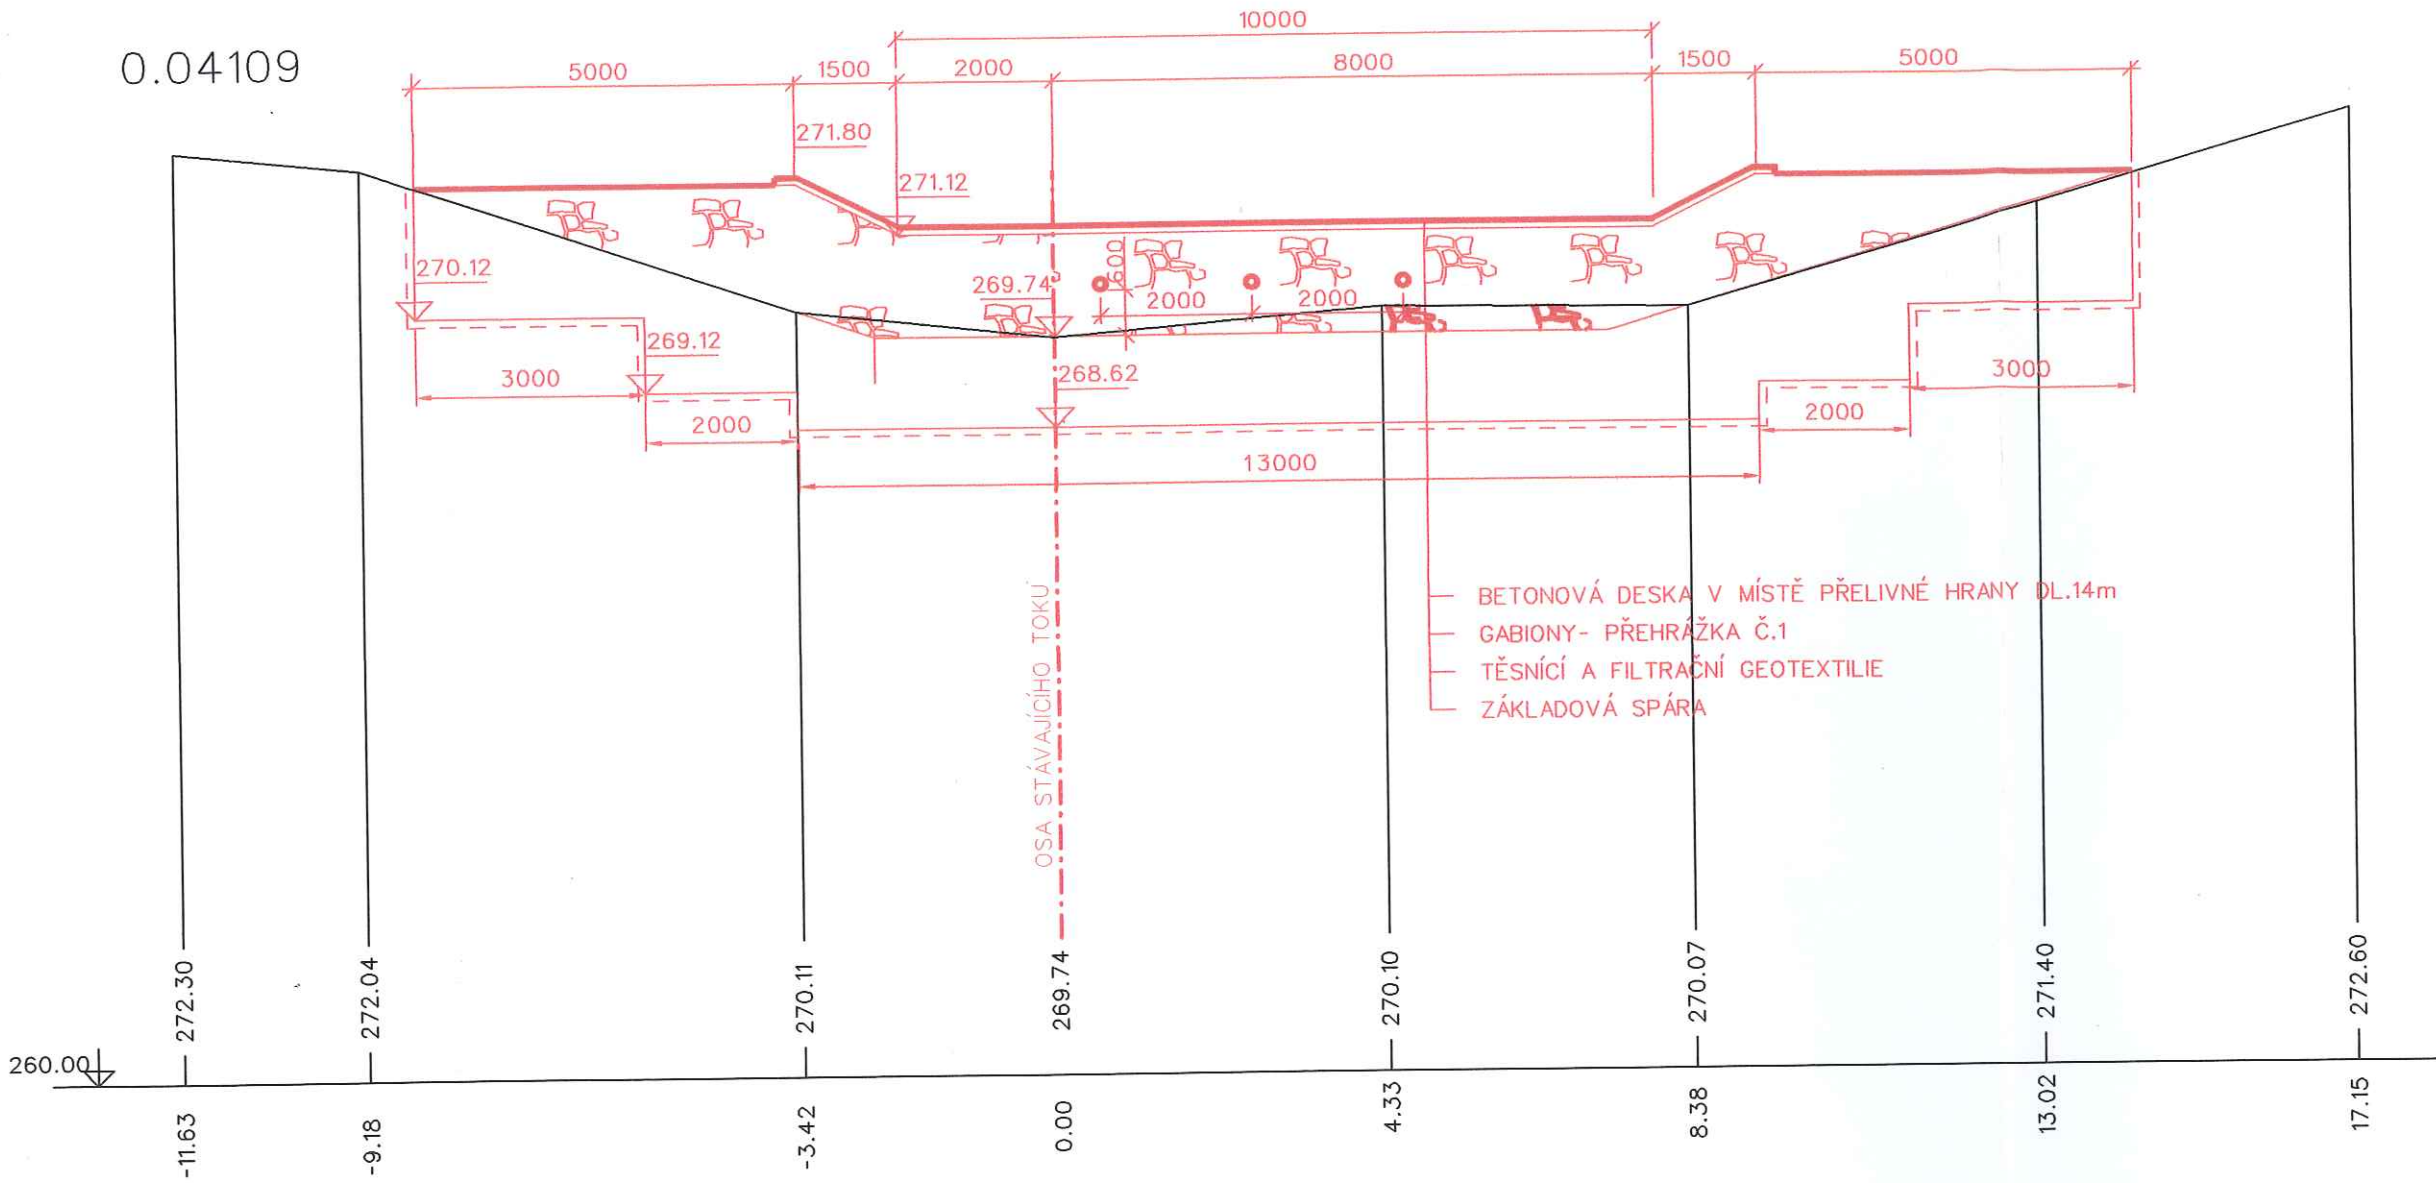

- BETONOVÁ DESKA V MÍSTĚ PŘELIVNÉ HRANY DL.14m
- GABIONY- PŘEHRAŽKA Č.1
- TĚSNÍCÍ A FILTRAČNÍ GEOTEXILIE
- ZÁKLADOVÁ SPÁRA