


PODÉLNÝ PROFIL SPODNÍ VÝPUSTI DN 400

M 1 : 1000 / 100

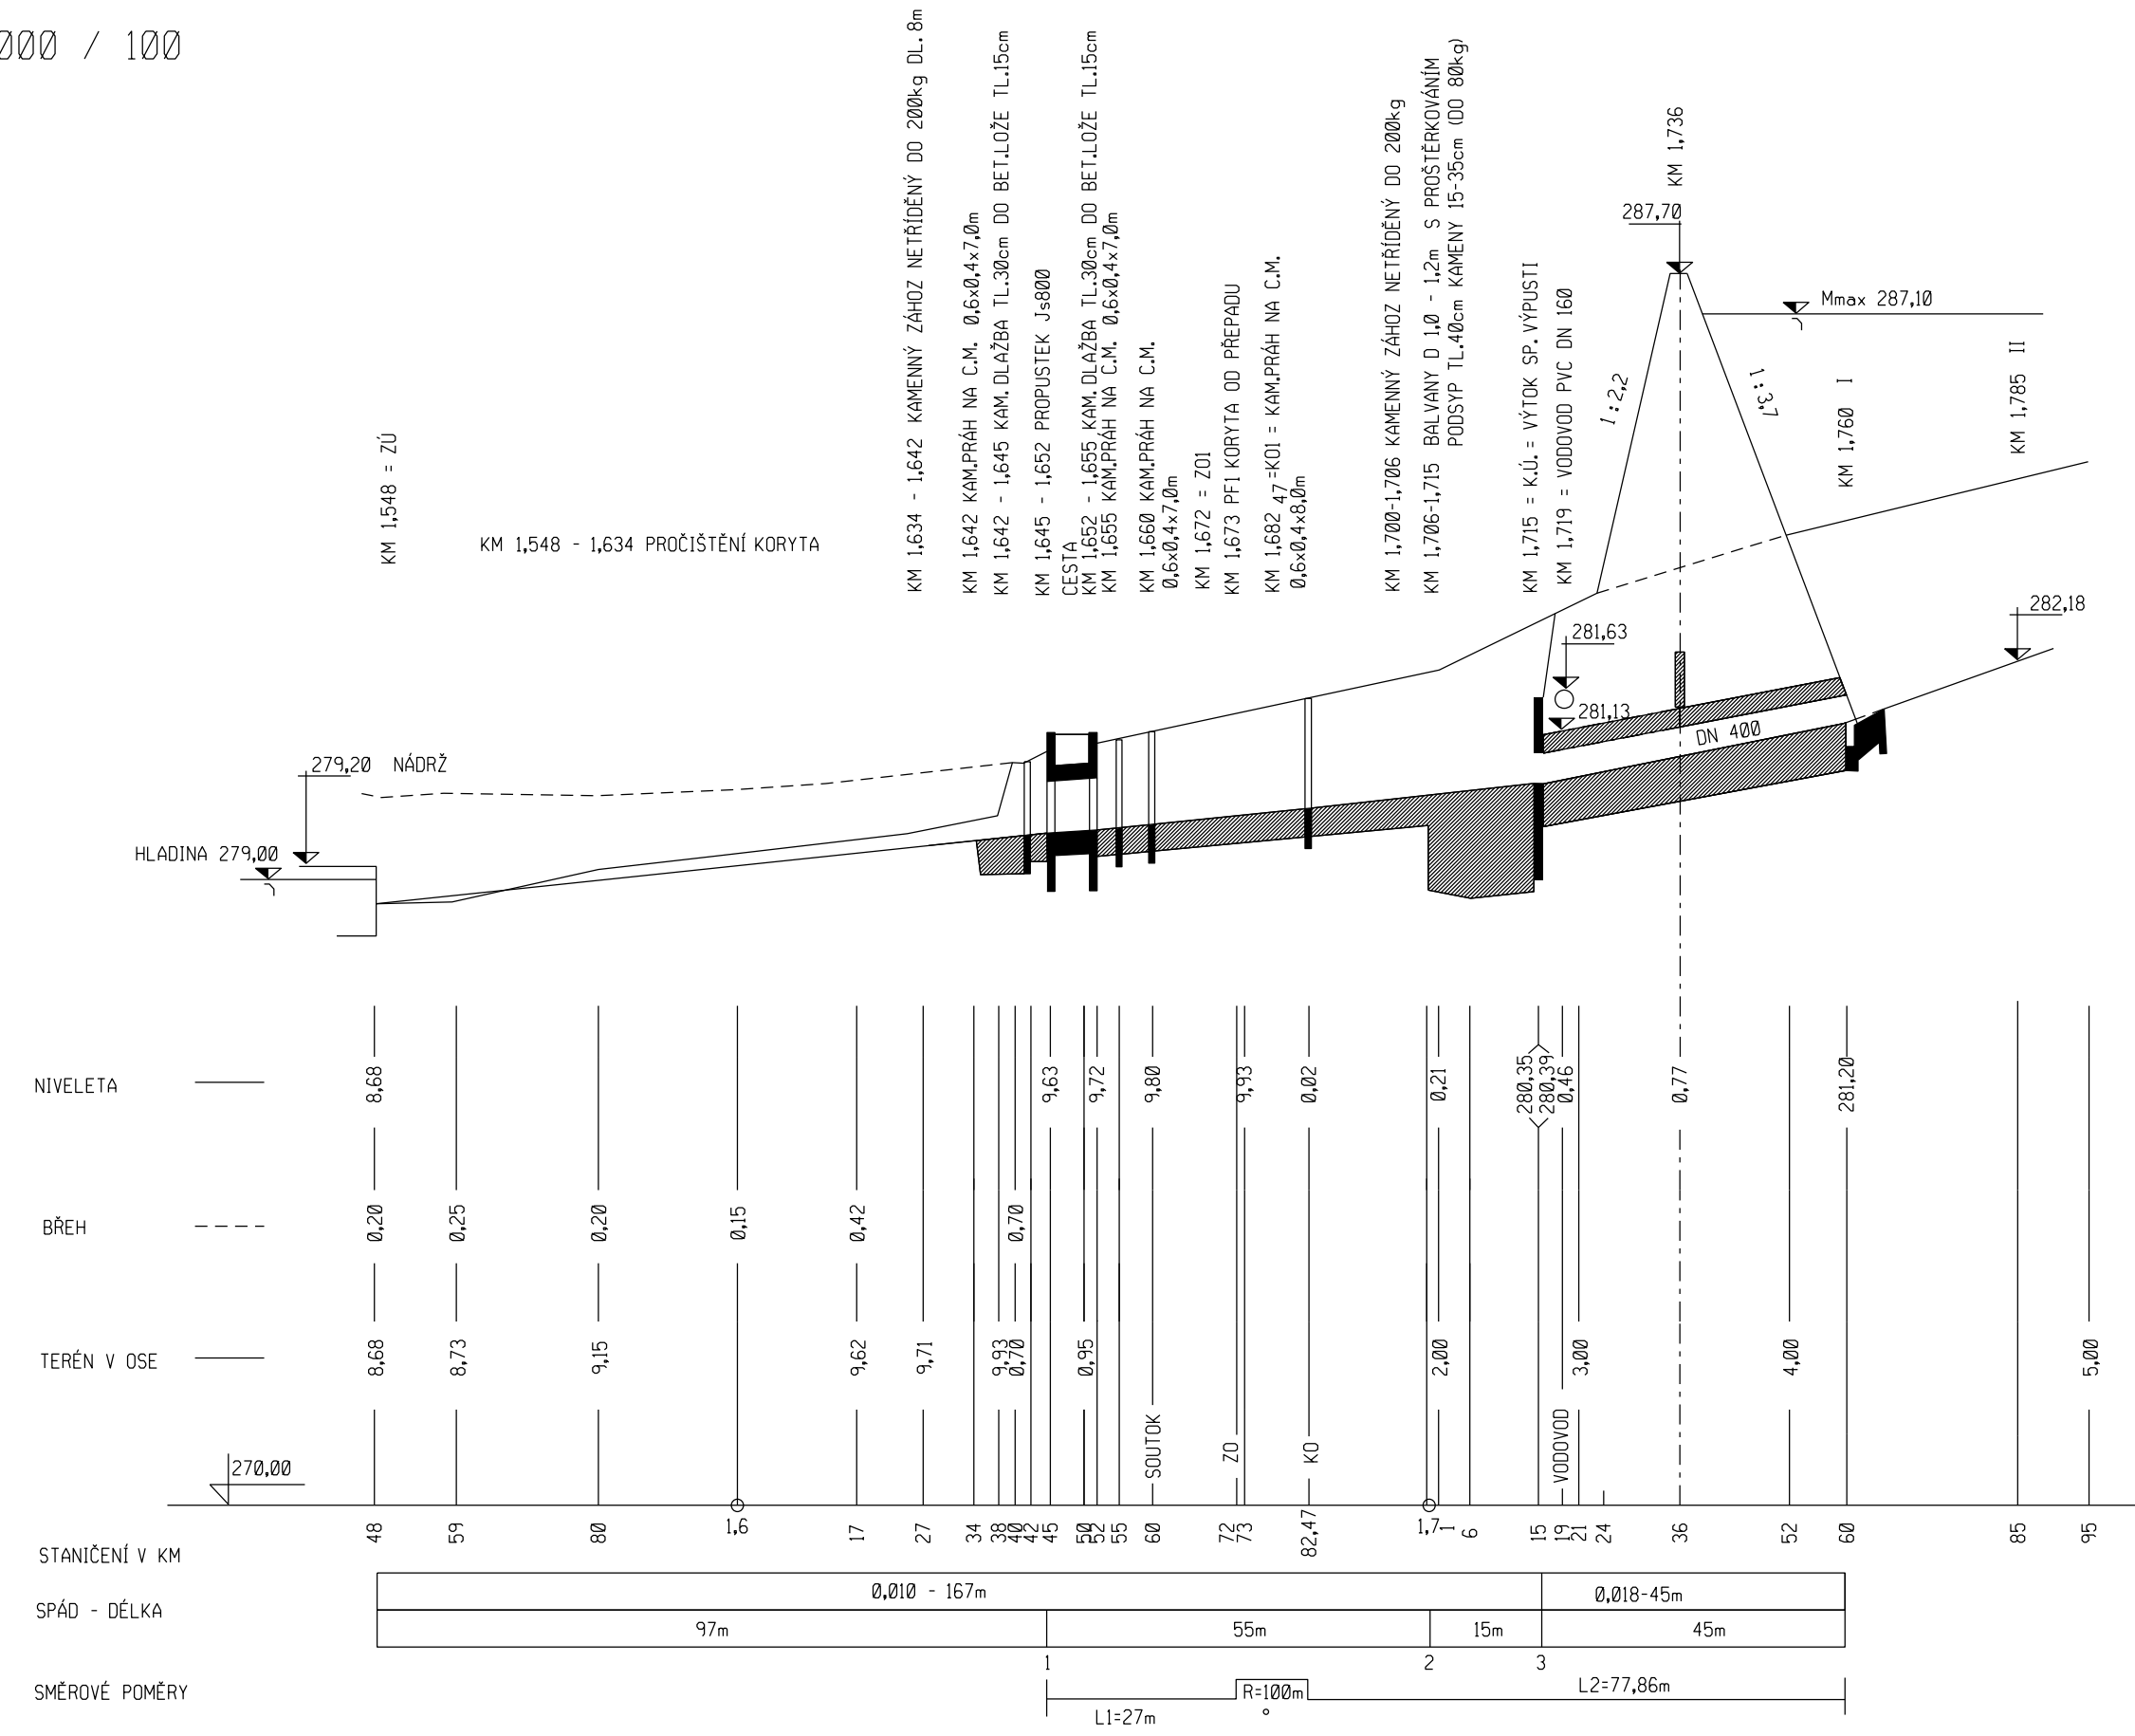

STANIČENÍ V KM	48	59	80	1,6	17	27	34	38	40	45	52	55	60	72	75	82,47	1,7	6	15	19	21	24	36	52	60	85	95			
NIVELETA	8,68																			280,35	280,39	0,46			281,20					
BŘEH	0,20	0,25	0,20	0,15	0,42		0,70	0,63	0,72	0,80	0,93	0,02								0,77										
TERÉN V OSE	8,68	8,73	9,15	0,15	9,62	9,71	9,93	0,70	0,95	9,80	9,93	0,02								2,00	3,00			4,00		5,00				
SPÁD - DÉLKA	0,010 - 167m															0,018 - 45m														
SMĚROVÉ POMĚRY	97m															55m					15m					45m				
																L1=27m					R=100m					L2=77,86m				