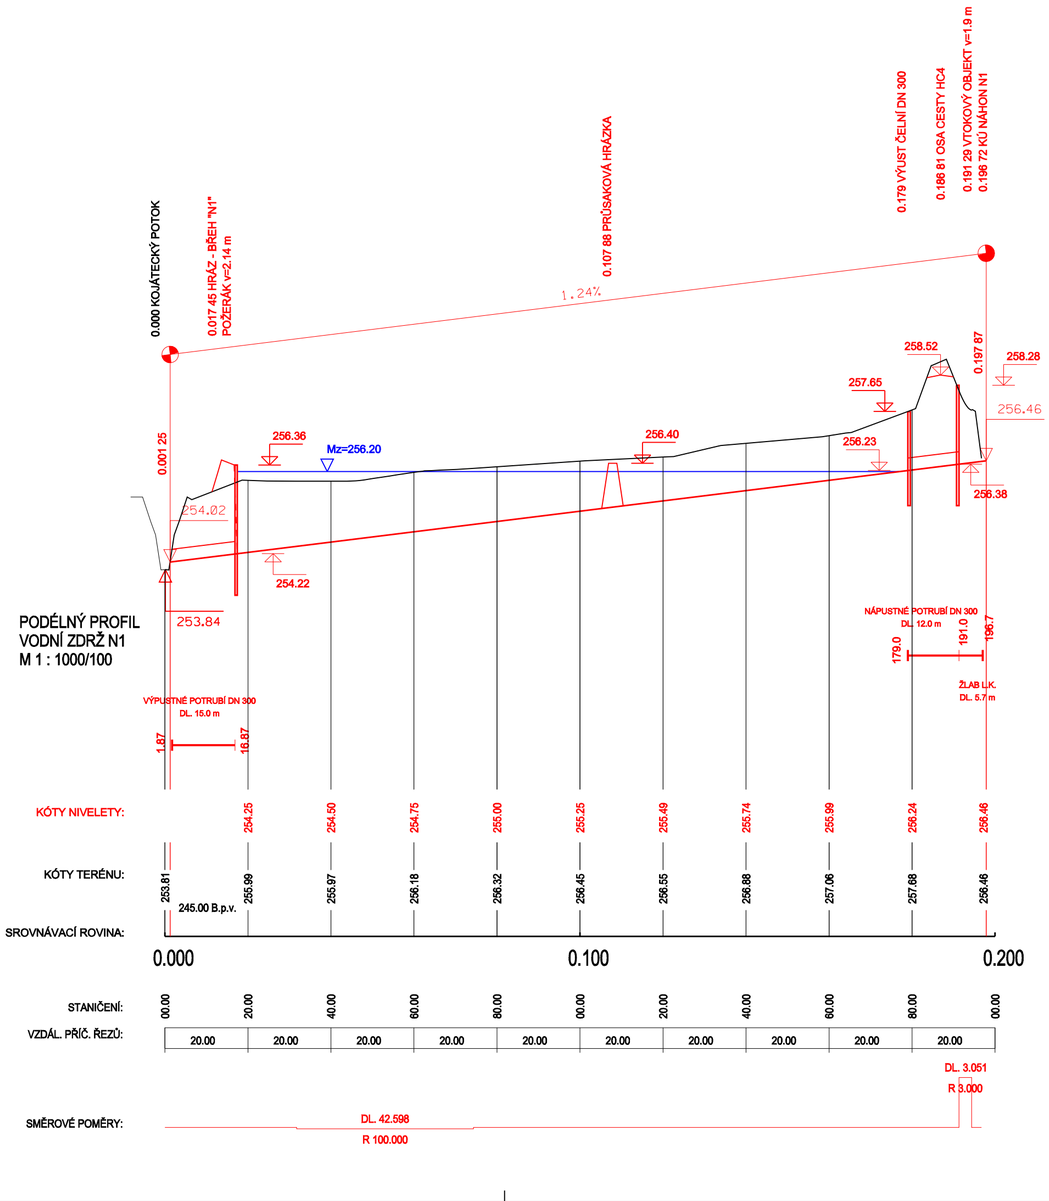
PODÉLNÝ PROFIL
VODNÍ ZDRŽ N1
M 1 : 1000/100
0.000 KOJÁTECKÝ POTOK
0.017 45 HRÁZ - BŘEH "N1"
POŽEŘÁK v=2.14 m
0.107 88 PRŮSAKOVÁ HRÁZKA
0.179 VÝTUST ČELNÍ DN 300
0.188 81 OSA CESTY HC4
0.191 29 VTOKOVÝ OBJEKT v=1.9 m
0.196 72 KÚ NÁHON N1
1.24%
0.001 25
256.36
Mz=256.20
256.40
257.65
258.52
258.28
256.46
256.23
256.38
254.02
254.22
253.84
NÁPUSTNÉ POTRUBÍ DN 300
DL. 12.0 m
179.0
191.0
196.7
ŽLAB L.K.
DL. 5.7 m
VÝPUSTNÉ POTRUBÍ DN 300
DL. 15.0 m
1.87
16.87
KÓTY NIVELETY:
254.25 254.50 254.75 255.00 255.25 255.49 255.74 255.99 256.24 256.46
KÓTY TERÉNU:
253.81 255.99 255.97 256.18 256.32 256.45 256.55 256.88 257.06 257.68 256.46
245.00 B.p.v.
SROVNÁVACÍ ROVINA:
0.000 0.100 0.200
STANIČENÍ:
00.00 20.00 40.00 60.00 80.00 00.00 20.00 40.00 60.00 80.00 00.00
VZDÁL. PŘÍČ. ŘEZŮ:
20.00 20.00 20.00 20.00 20.00 20.00 20.00 20.00 20.00 20.00
SMĚROVÉ POMĚRY:
DL. 42.598
R 100.000
DL. 3.051
R 3.000

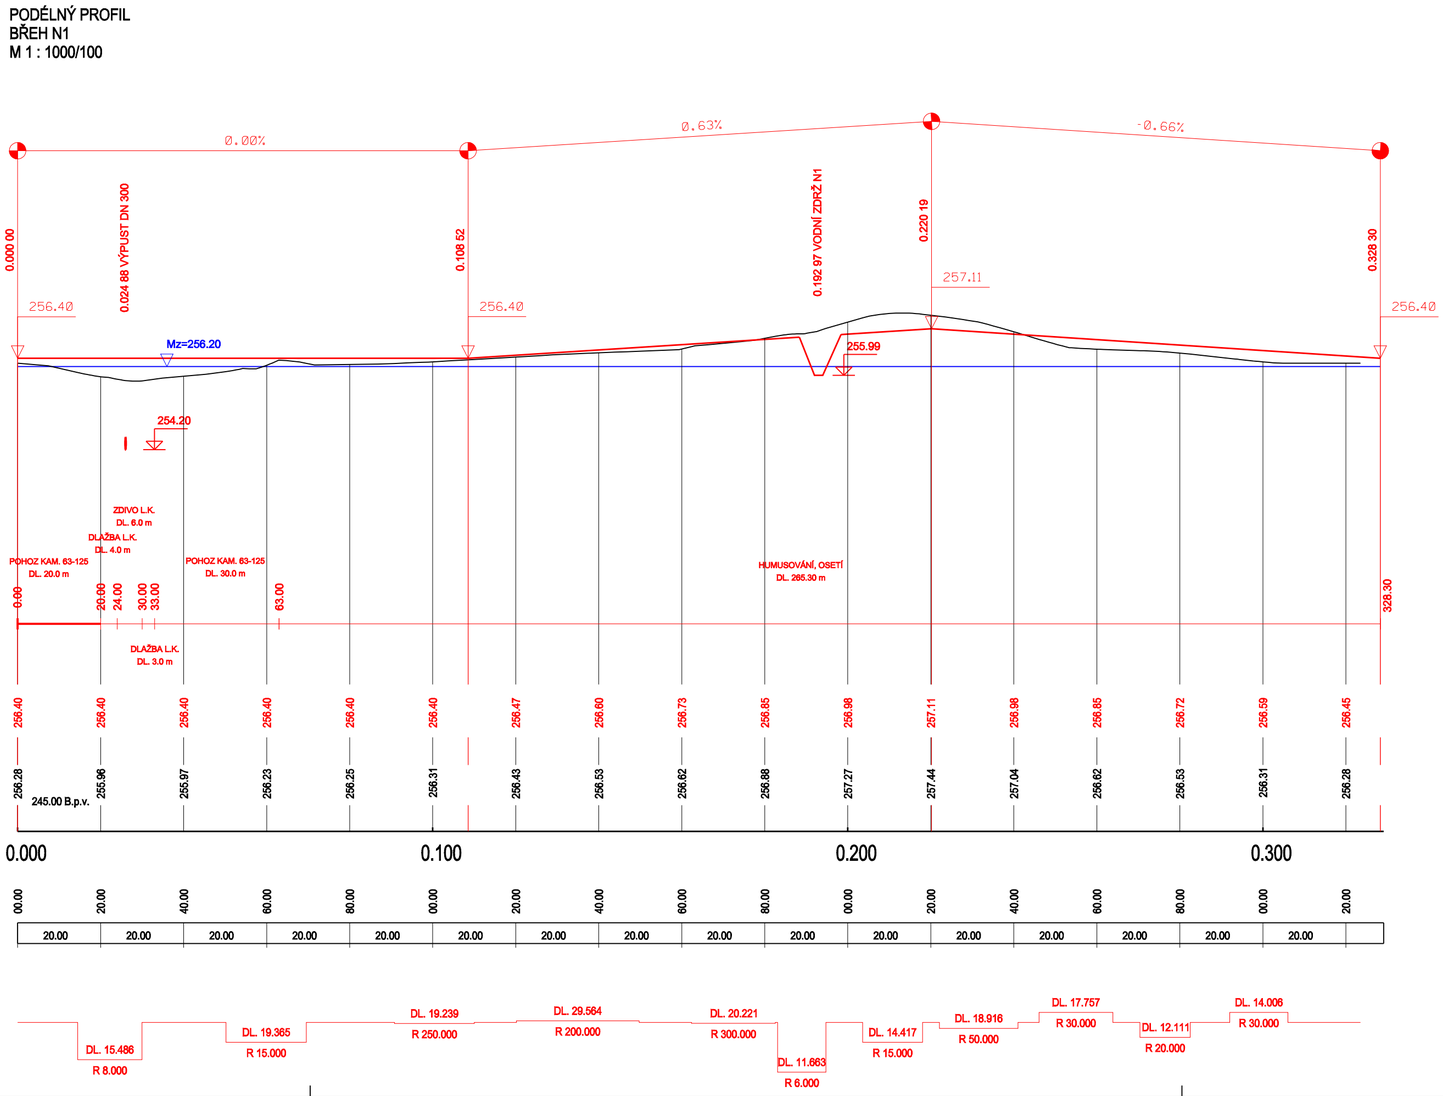
PODÉLNÝ PROFIL
BŘEH N1
M 1 : 1000/100
0.00%
0.63%
-0.66%
0.000 00
0.024 88 VÝPUSTI DN 300
0.108 52
0.192 97 VODNÍ ZDRŽ N1
0.220 19
0.328 30
256.40
257.11
Mz=256.20
255.99
254.20
ZDIVO L.K.
DL. 6.0 m
DLAŽBA L.K.
DL. 4.0 m
POHOZ KAM. 63-125
DL. 20.0 m
POHOZ KAM. 63-125
DL. 30.0 m
HUMUSOVÁNÍ, OSETÍ
DL. 285.30 m
DLAŽBA L.K.
DL. 3.0 m
0.00 20.00 24.00 30.00 33.00 63.00
328.30
256.40 256.40 256.40 256.40 256.40 256.40 256.47 256.60 256.73 256.85 256.98 257.11 256.98 256.85 256.72 256.59 256.45
256.28 255.96 255.97 256.23 256.25 256.31 256.43 256.53 256.62 256.88 257.27 257.44 257.04 256.62 256.53 256.31 256.28
245.00 B.p.v.
0.000 0.100 0.200 0.300
00.00 20.00 40.00 60.00 80.00 00.00 20.00 40.00 60.00 80.00 00.00 20.00
20.00 20.00 20.00 20.00 20.00 20.00 20.00 20.00 20.00 20.00 20.00 20.00 20.00 20.00 20.00 20.00
DL. 15.486
R 8.000
DL. 19.365
R 15.000
DL. 19.239
R 250.000
DL. 29.564
R 200.000
DL. 20.221
R 300.000
DL. 11.663
R 6.000
DL. 14.417
R 15.000
DL. 18.916
R 50.000
DL. 17.757
R 30.000
DL. 12.111
R 20.000
DL. 14.006
R 30.000