


PODÉLNÝ PROFIL DRÉNEM

BIOCENTRUM POD HORKOU

ŘEZ B-B' - PODÉLNÝ PROFIL DRÉNEM

KRAJ, OKRES	JIHOMORAVSKÝ, BRNO-VENKOV
KATASTRÁLNÍ ÚZEMÍ	PRŤTICE
DRUH POVRCHU	HRÁZ

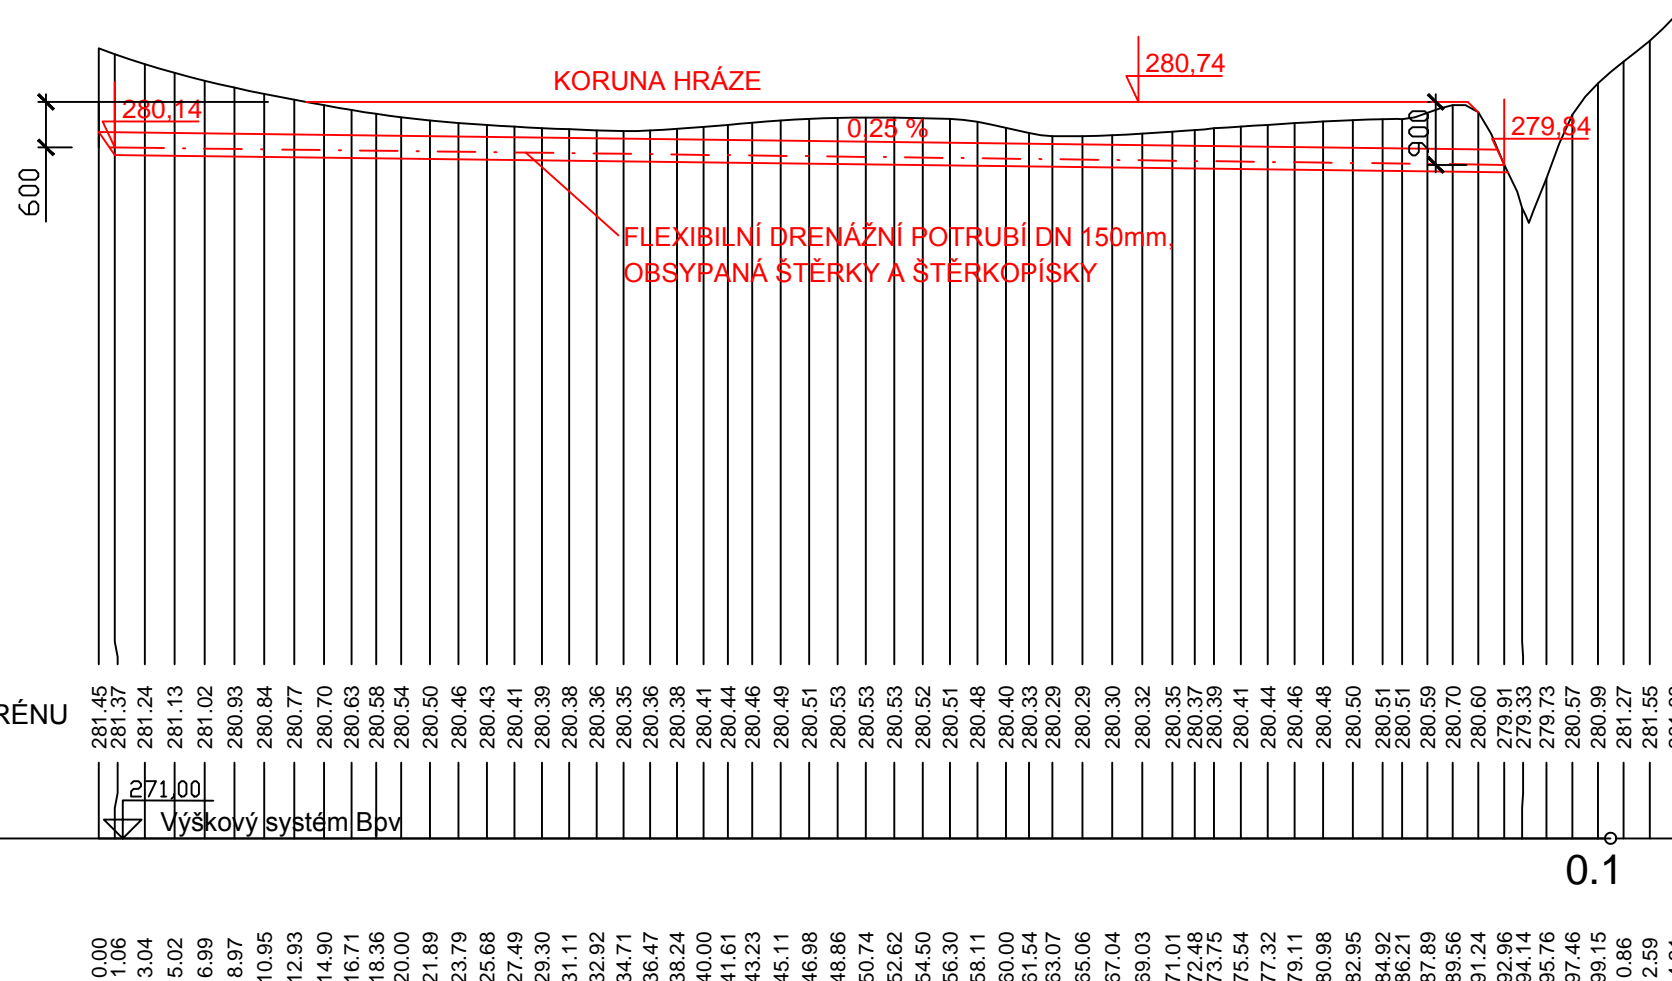

Výškový systém: BpV

Souřadnicový systém: JTSK

KAT. ÚZEMÍ:	PRŤTICE	VZD INVEST s.r.o. Kpt.Nálepky 2332, Pardubice, 530 02 Projektová a investiční činnost	
OKRES:	BRNO-VENKOV		
KRAJ:	JIHOMORAVSKÝ		
INVESTOR:	OBEC PRŤTICE		
AKCE:	BIOCENTRUM POD HORKOU	PROJEKTANT	Ing. Dokulil
		VED.PROJEKTANT	Ing. Dvořák
		STUPEŇ	DUR+DSP
		MĚŘITKO	1:25
		DATUM	4/2011
OBSAH:	PODÉLNÝ PROFIL DRÉNEM	PŘÍLOHA Č.	21