
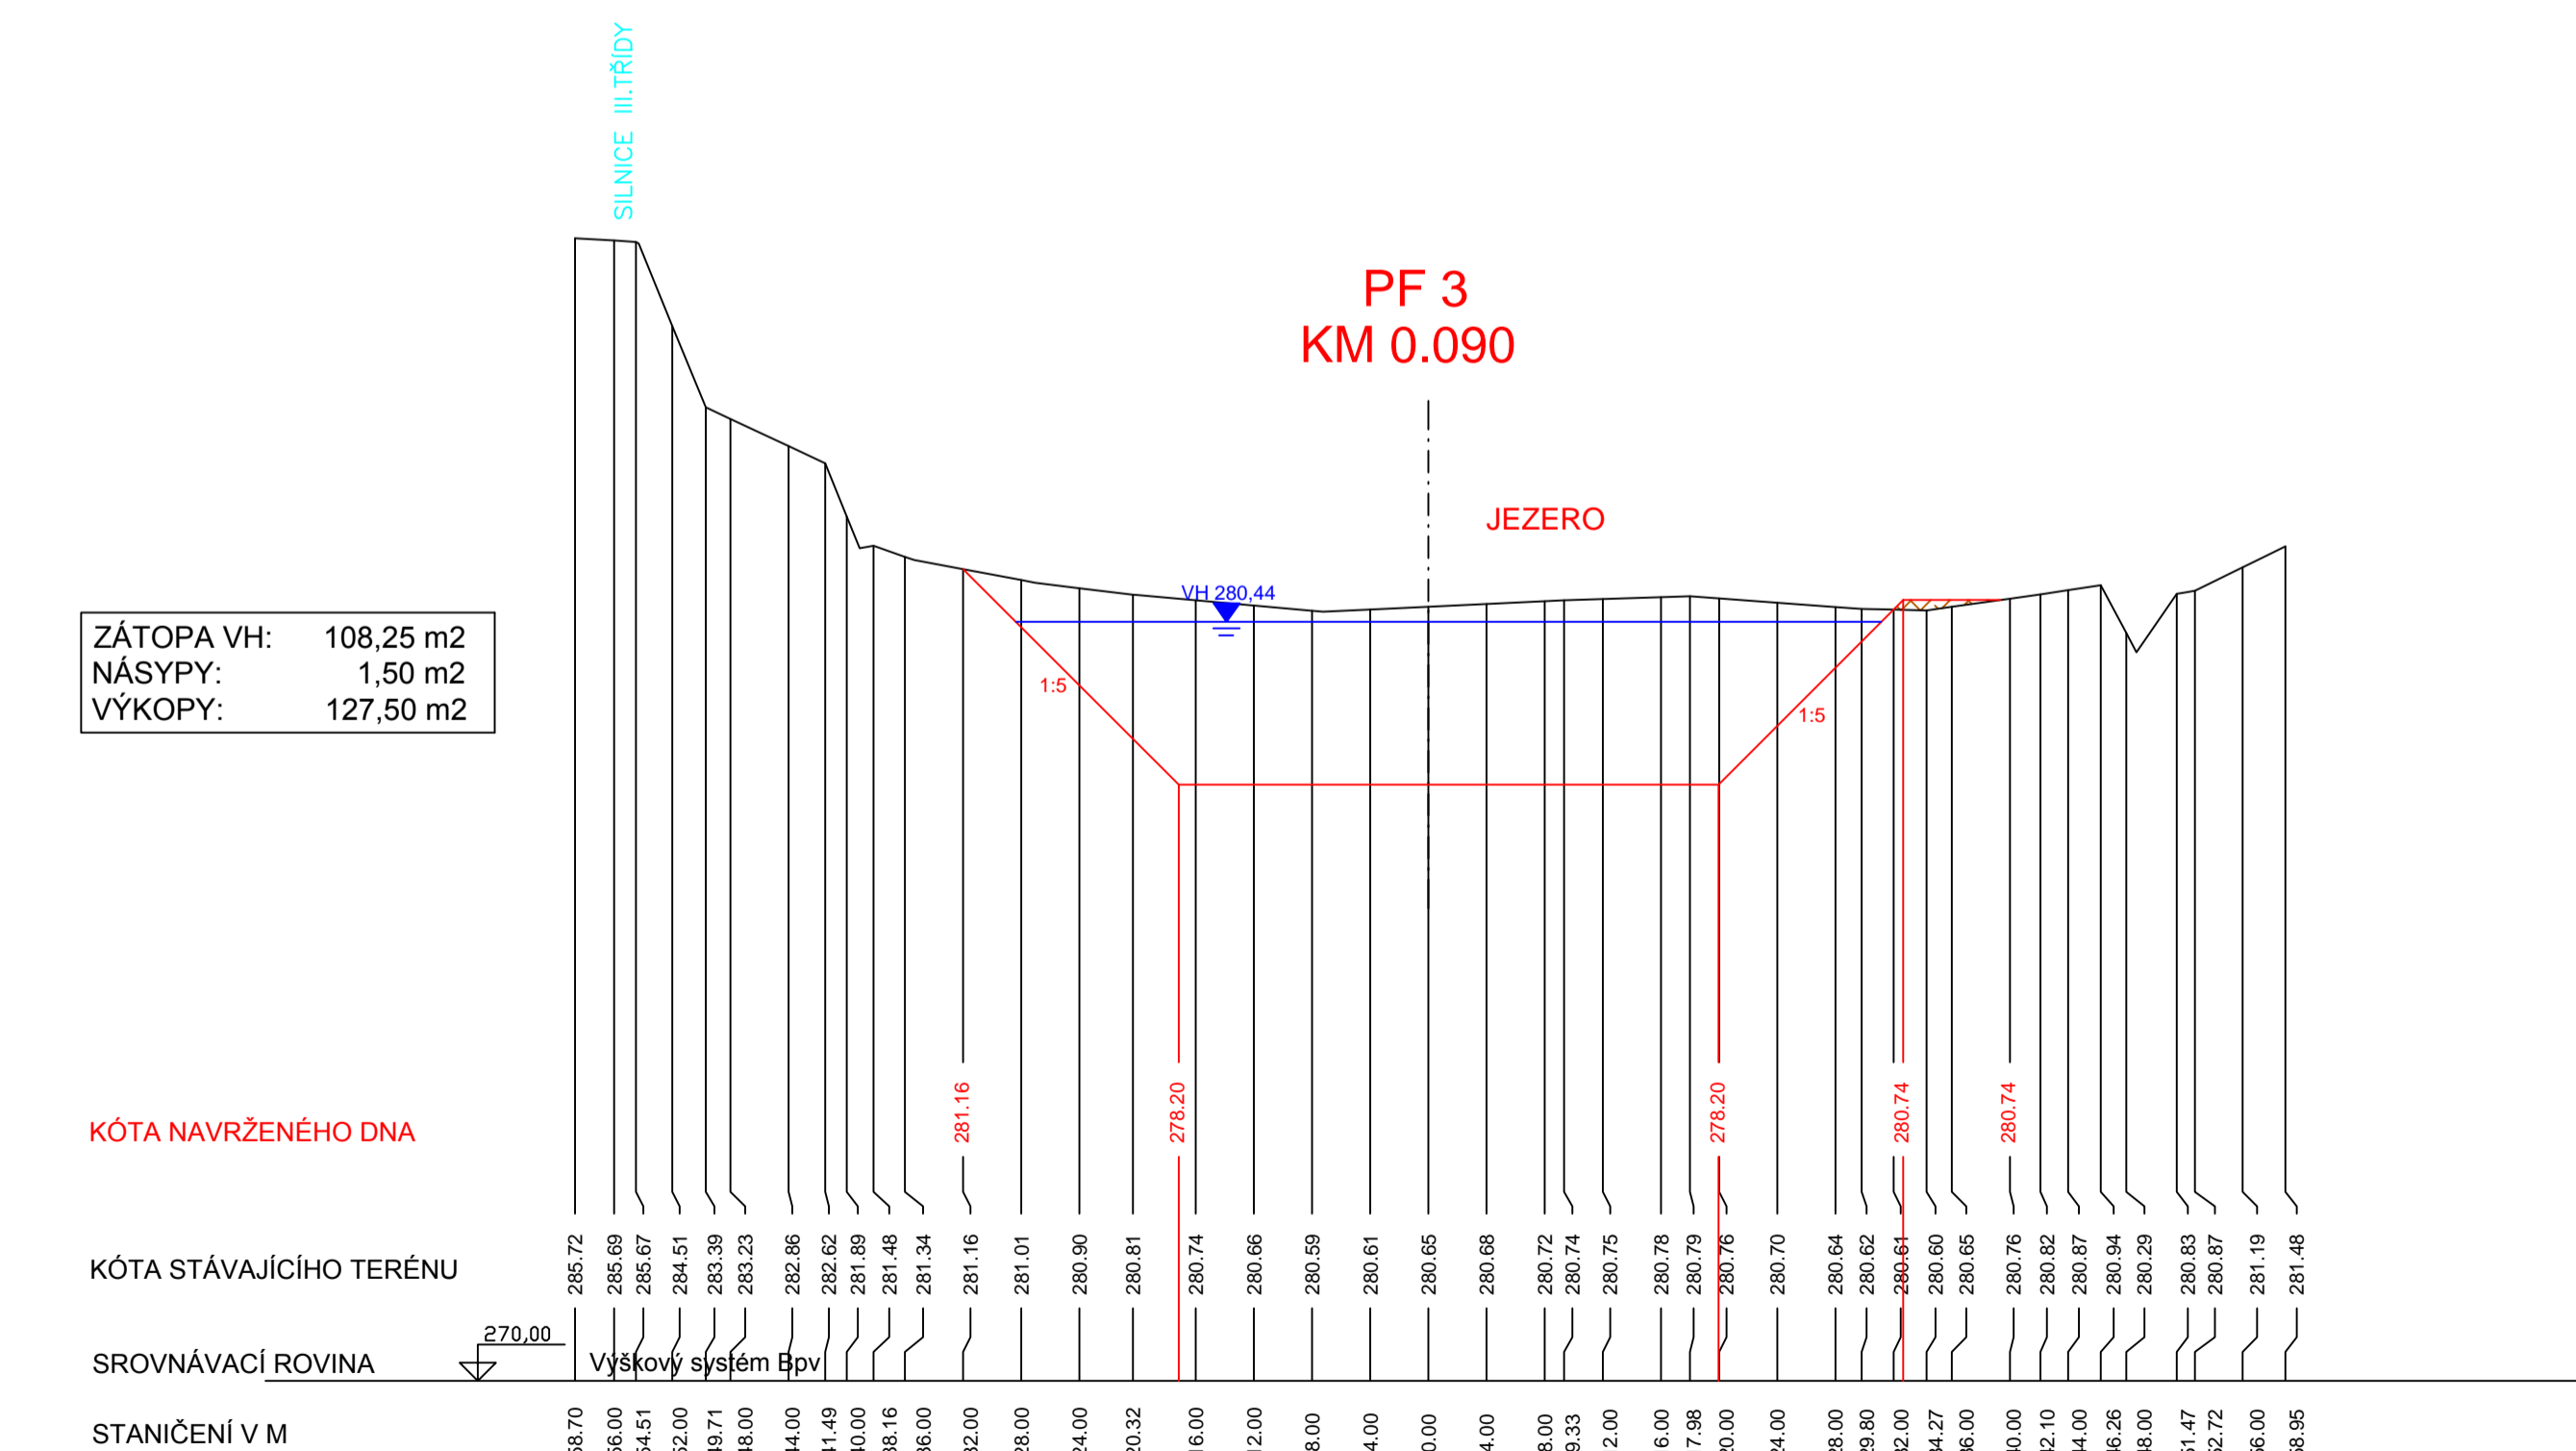
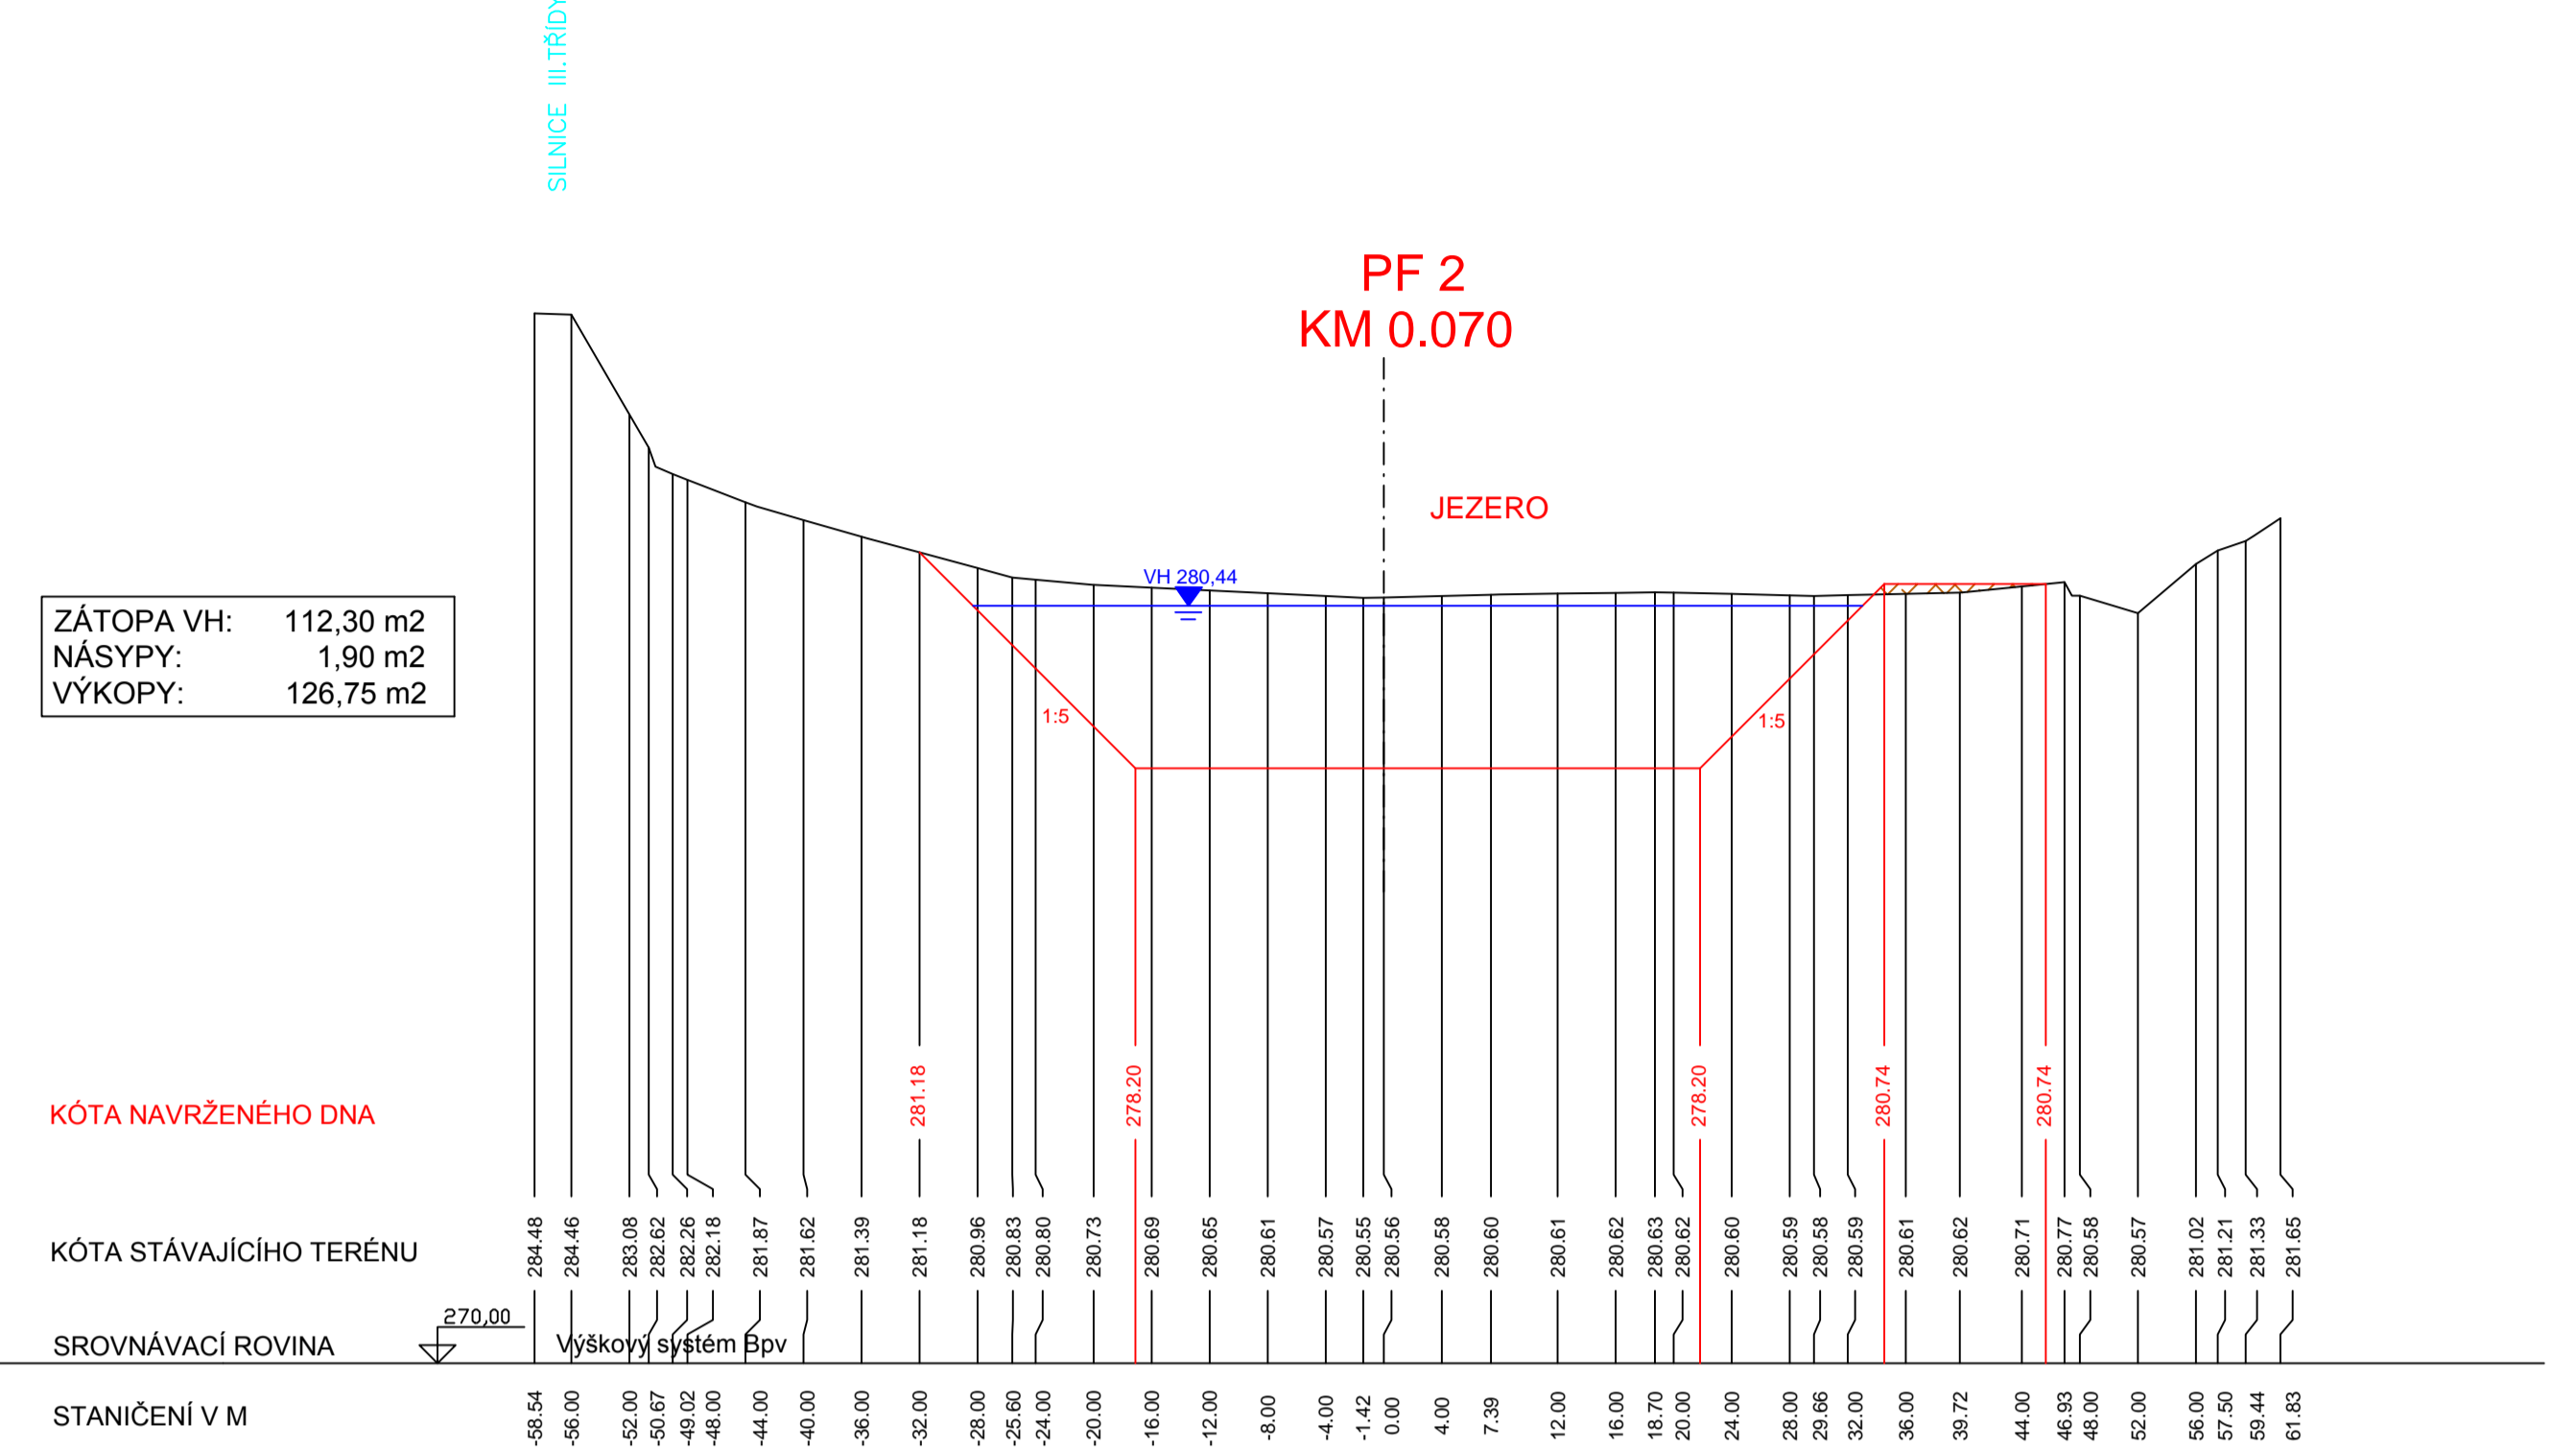


PŘÍČNÉ PROFILY PF1 - PF3

BIOCENTRUM POD HORKOU

LEGENDA:

- STÁVAJÍCÍ TERÉN
- VODNÍ HLADINA
- NOVÝ NÁVRH
- VEGETAČNÍ DOPROVOD
- NEZHUTNĚVÝ NÁSPY

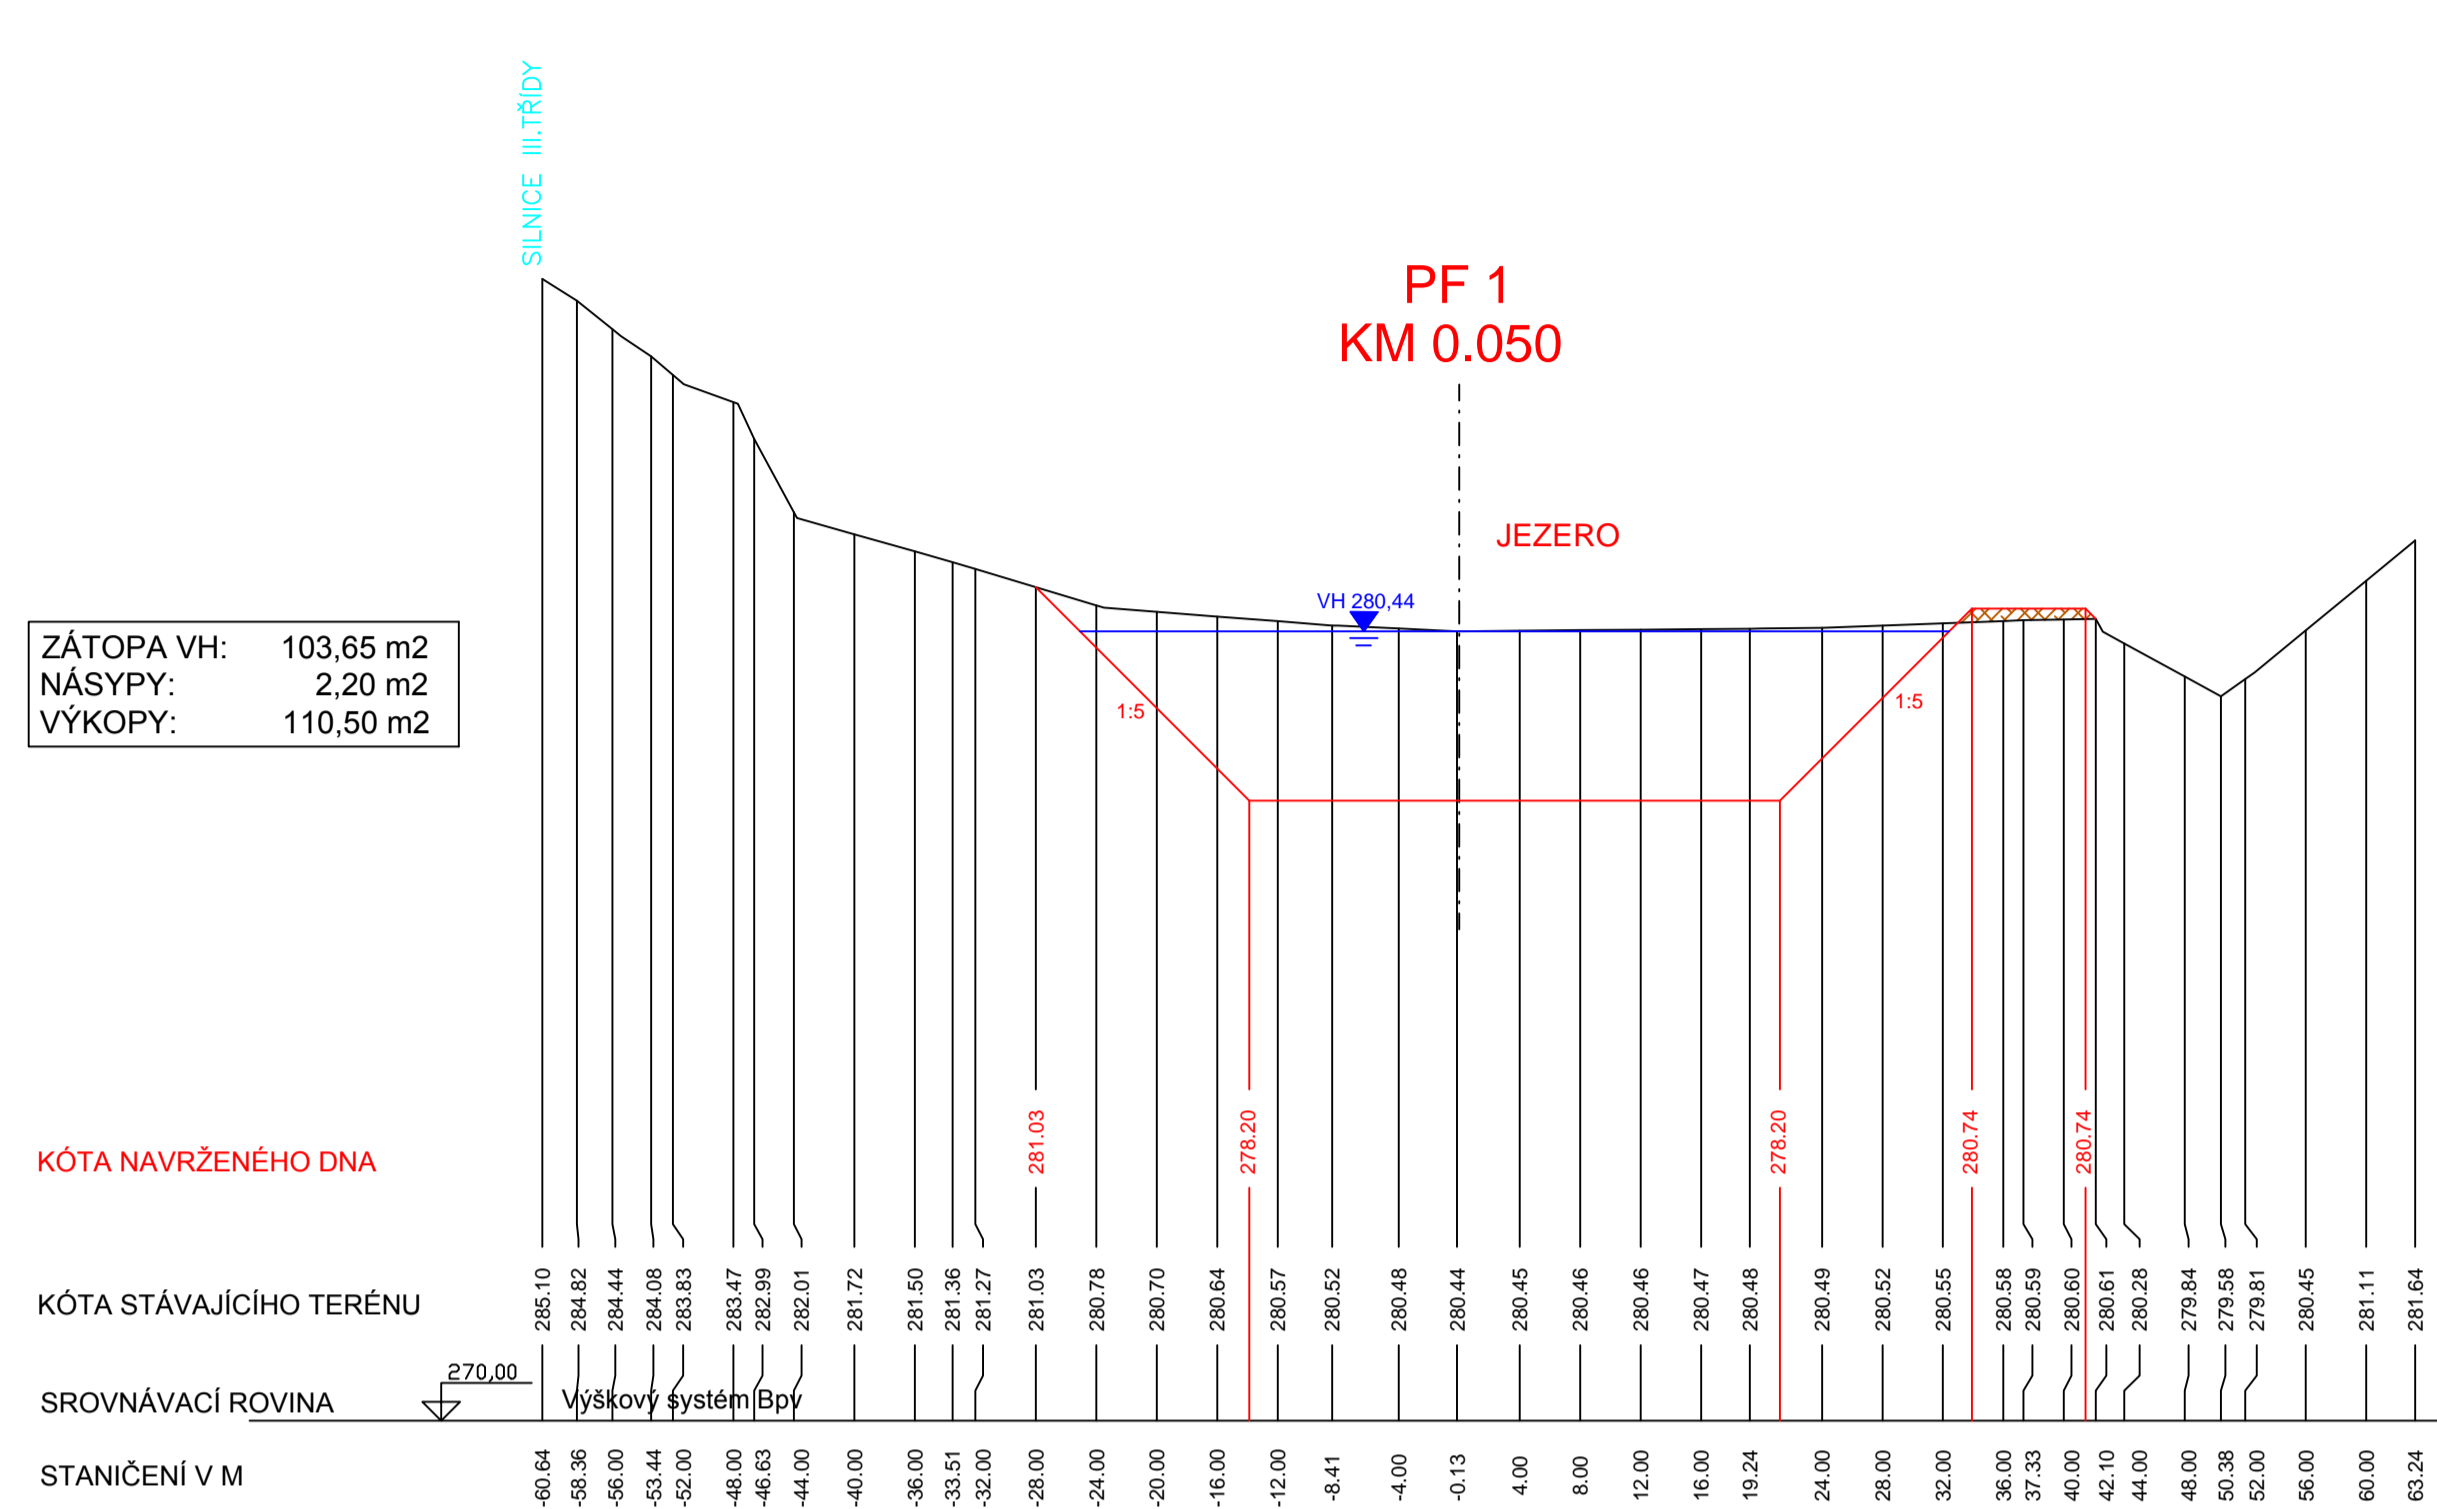

Výškový systém: Bpv		Souřadnicový systém: JTSK	
KAT. UZEMÍ:	PŘÍSTICE	VZD INVEST s.r.o.	
OKRES:	BRNO-VENKOV	Isp.Nálepky 2332,	
KRAJ:	JIHOMORAVSKÝ	Pardubice, 530 02	
INVESTOR:	OBEC PŘÍSTICE	Projektová a investiční činnost	
AKCE:	BIOCENTRUM POD HORKOU	PROJEKTANT	Ing. Dokulil
		VED.PROJEKTANT	Ing. Dvořák
		STUPEŇ	DOUHAŠP
		MĚŘITKO	1:500/100
		DATUM	3/2009
OBSAH:	PŘÍČNÉ PROFILY PF 1, PF 2, PF 3	PŘÍLOHA Č.	5