ŘEZ DRENÁŽÍ A HRÁZKOU
BIOCENTRUM POD HORKOU

ŘEZ A-A´ - ŘEZ DRENÁŽÍ A HRÁZKOU

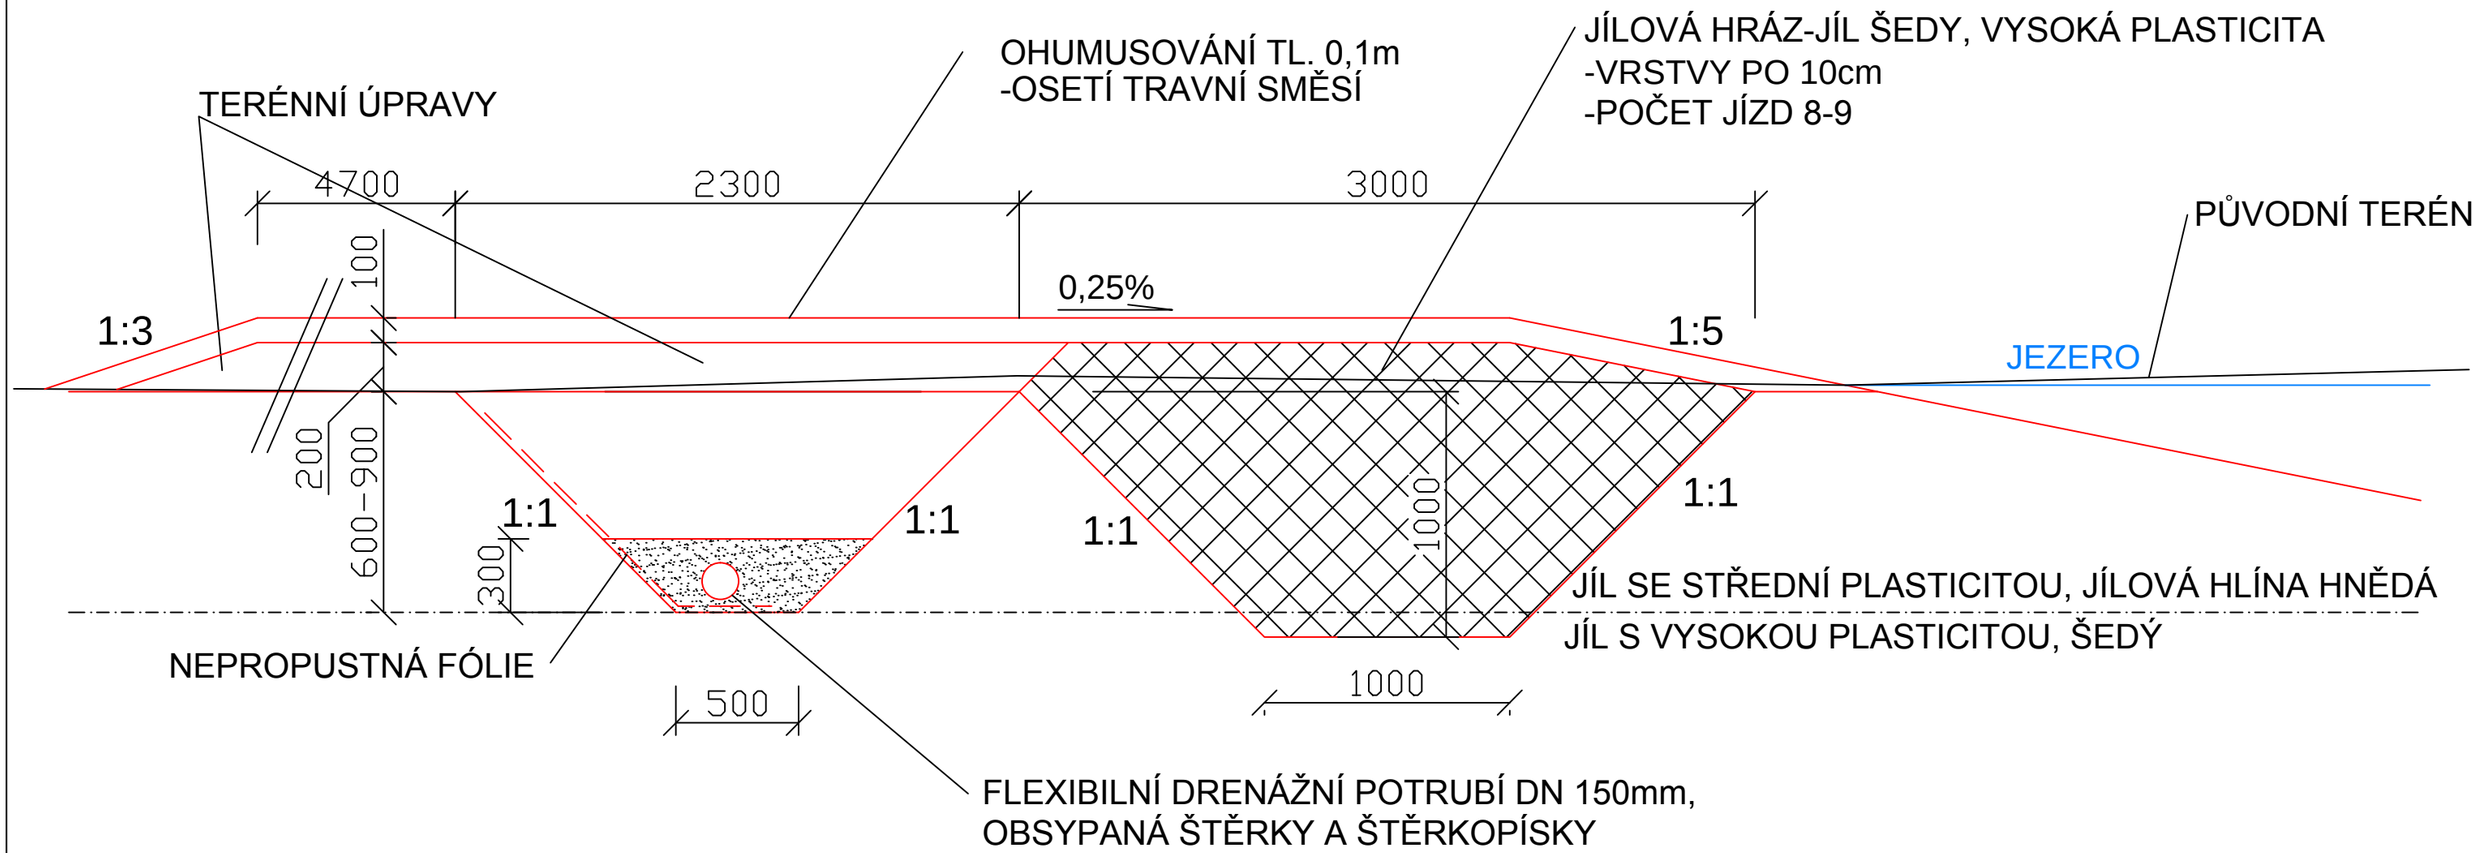

Výškový systém: BpV

Souřadnicový systém: JTSK

KAT. ÚZEMÍ:	PRŠTICE	**VZD INVEST s.r.o.** Kpt.Nálepky 2332, Pardubice, 530 02 Projektová a investiční činnost	
OKRES:	BRNO-VENKOV		
KRAJ:	JIHOMORAVSKÝ		
INVESTOR:	OBEC PRŠTICE		
AKCE:	**BIOCENTRUM POD HORKOU**	**PROJEKTANT**	Ing. Dokulil
		VED.PROJEKTANT	Ing. Dvořák
		STUPEŇ	DUR+DSP
		MĚŘÍTKO	1:25
		DATUM	4/2011
OBSAH:	**ŘEZ DRENÁŽÍ A HRÁZKOU**	**PŘÍLOHA Č.**	**20**