


# PODÉLNÝ PROFIL BIOCENTREM PP1

BIOCENTRUM POD HORKOU

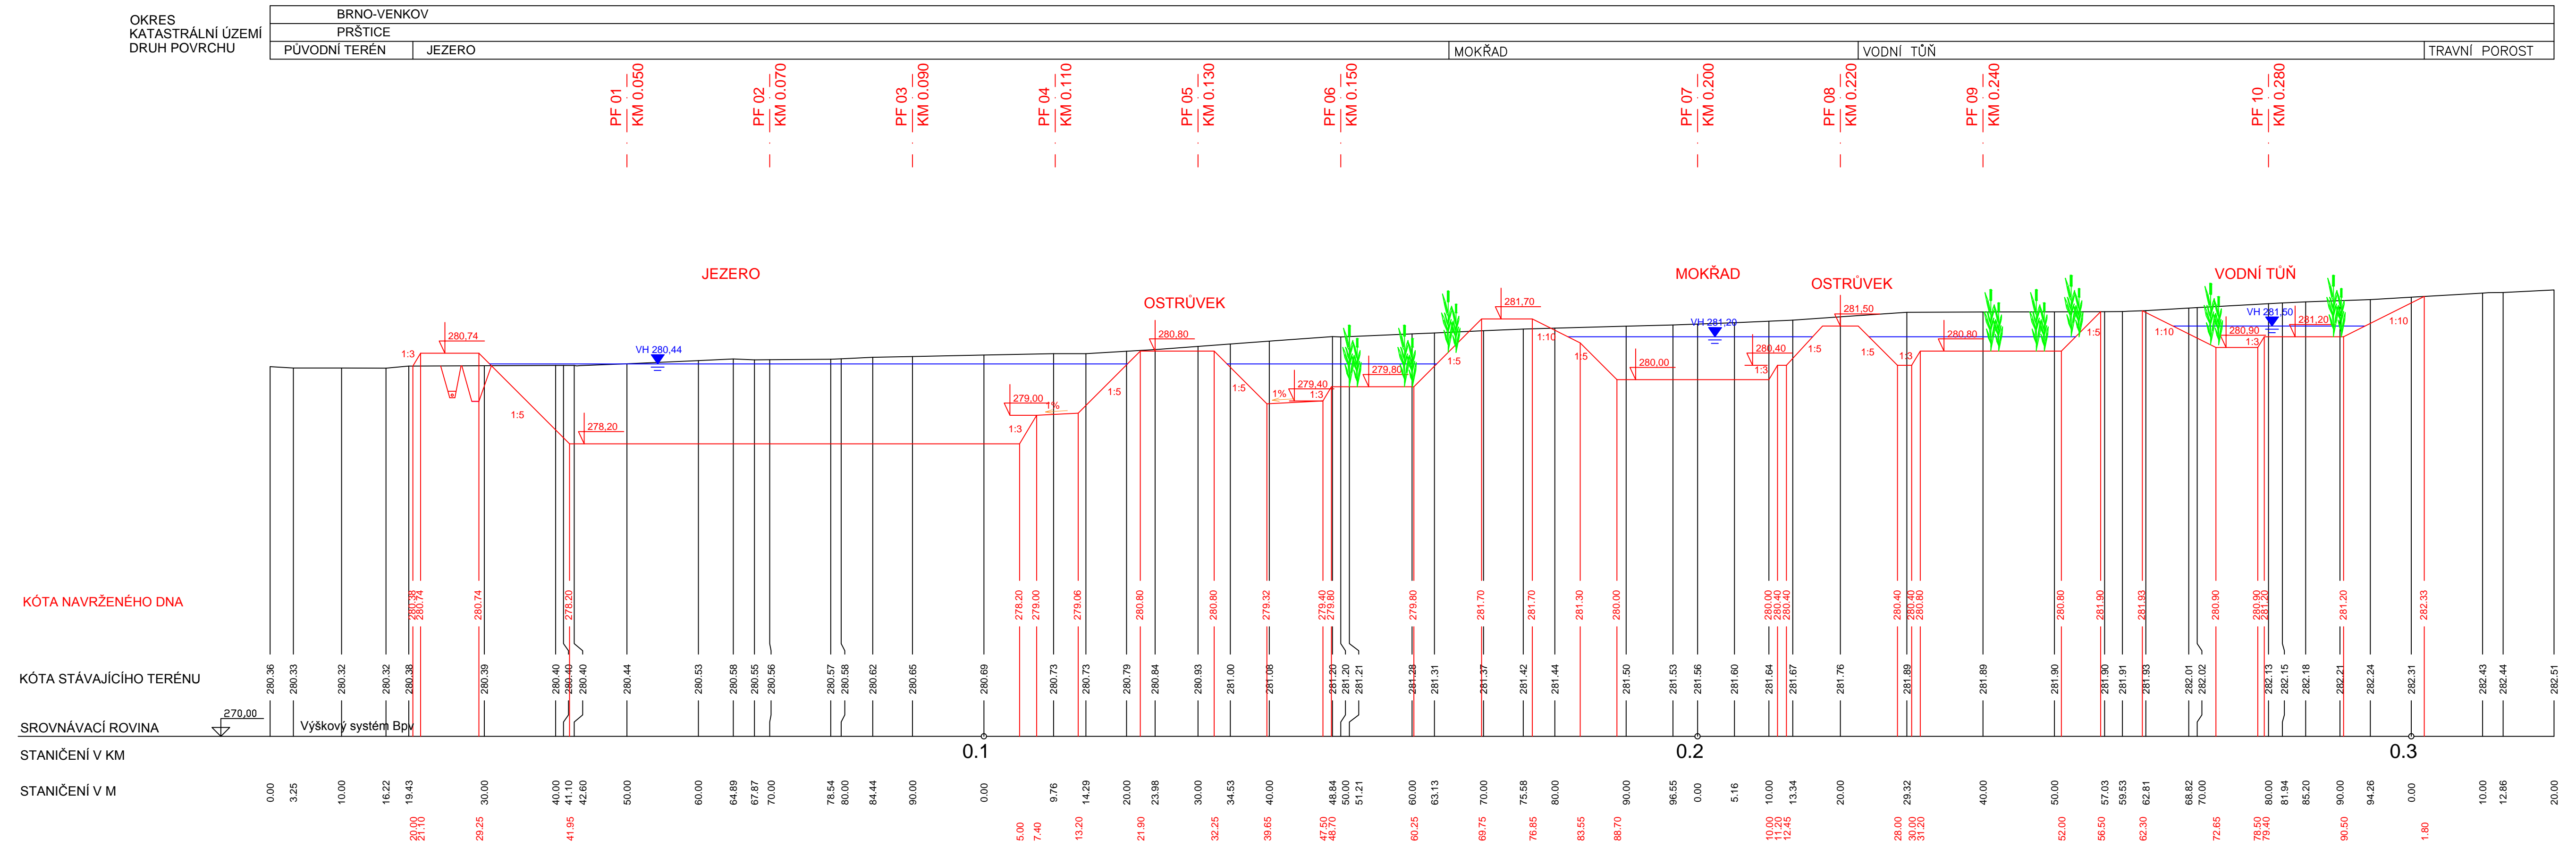

Výškový systém: BpV		Souřadnicový systém: JTSK	
KAT. ÚZEMÍ:	PRŠTICE	VZD INVEST s.r.o.	
OKRES:	BRNO-VENKOV	Ipi.Nálepky 2332,	
KRAJ:	JIHO-MORAVSKÝ	Pardubice, 530 02	
INVESTOR:	OBEC PRŠTICE	Projektová a investiční činnost	
AKCE:	<b>BIOCENTRUM POD HORKOU</b>	PROJEKTANT	Ing. Dokulil
		VED. PROJEKTANT	Ing. Dvořák
		STUPEŇ	DOUŠ-ESP
		MĚŘITKO	1:500/100
		DATUM	5/2009
OBSAH:	PODÉLNÝ PROFIL NÁDRŽE	PŘÍLOHA Č.	4